


MEC - Hall A

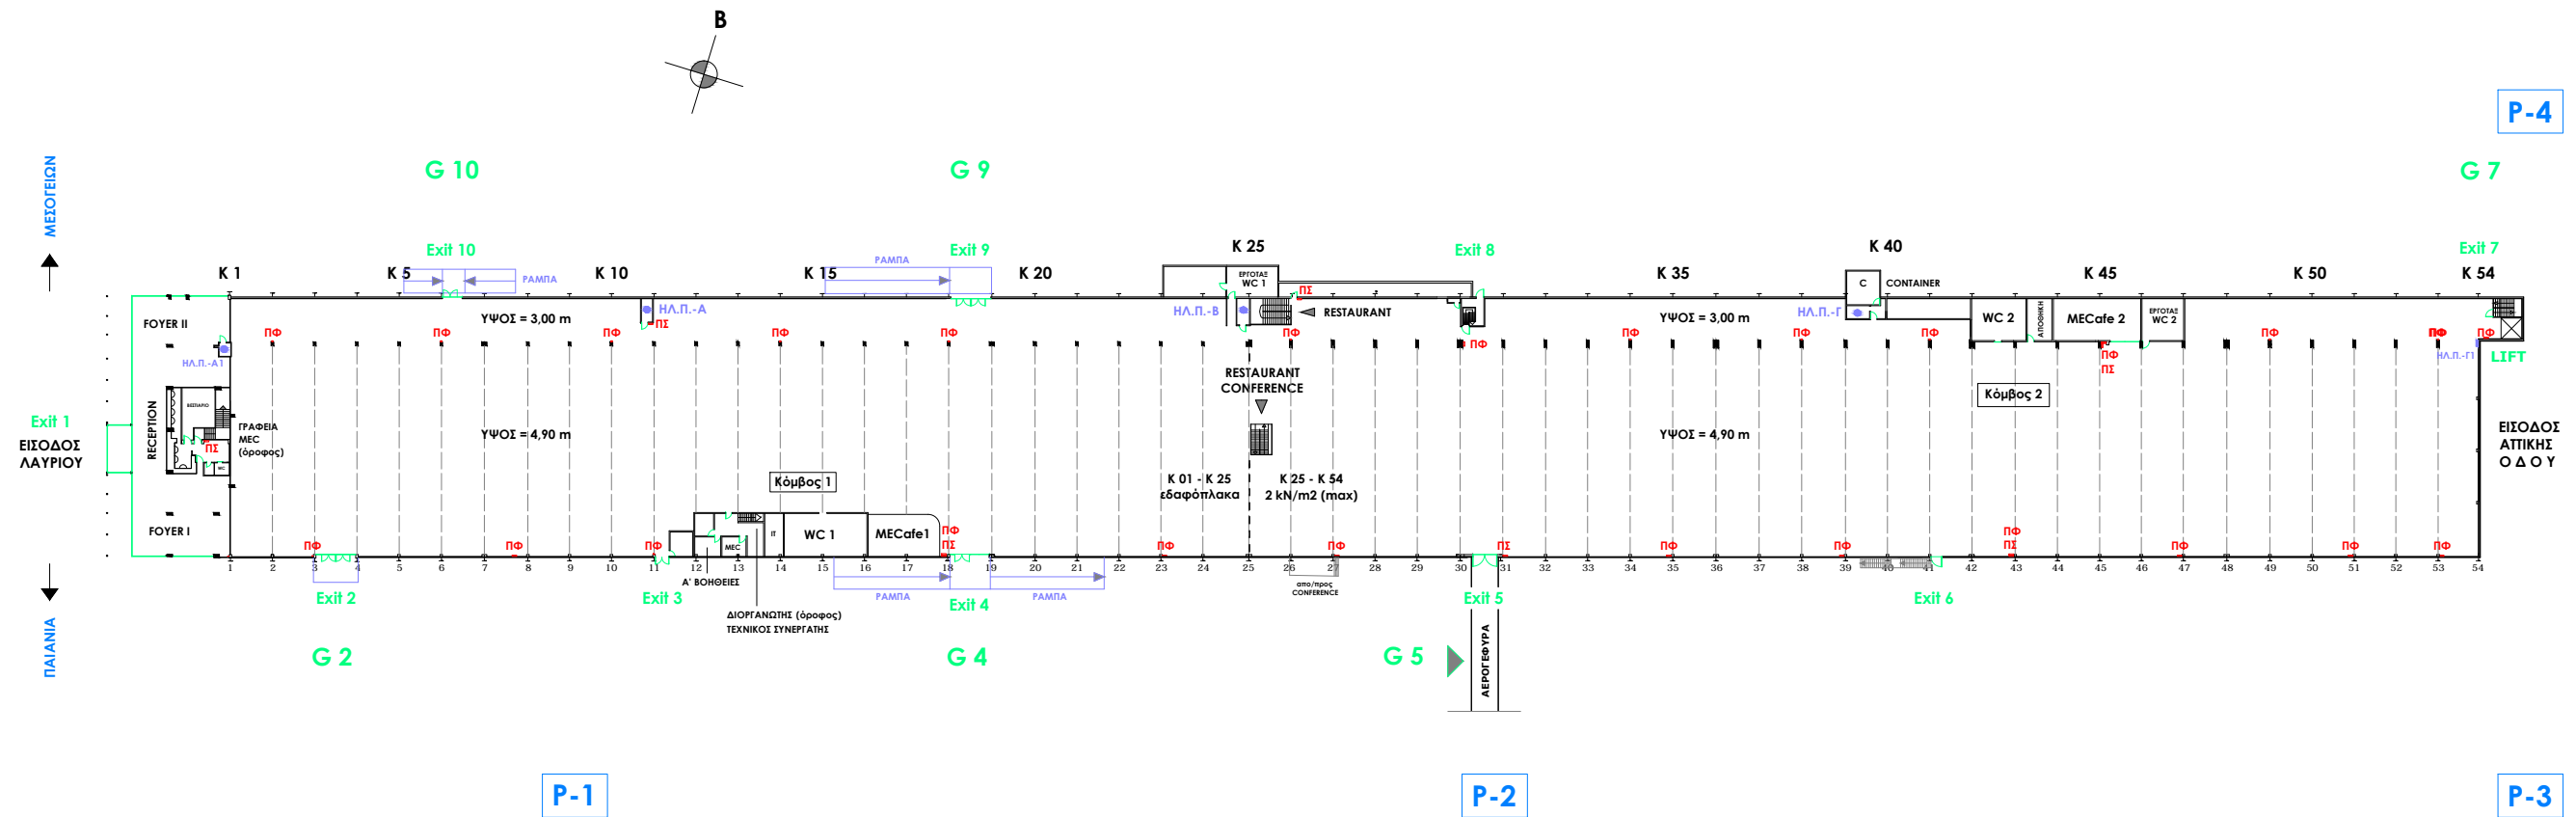

Μικτή Εκθεσιακή Επιφάνεια: 9.100 m² (με ύψος 4,90 m)

Μικτή Εκθεσιακή Επιφάνεια : 1.900 m² (με ύψος 3,00 m)

Reception : 500 m²

Parking : 35.000 m²

Conference : 200 m² - 400 m²

MECAfe : 2

Restaurant : 1

WC Κοινού : 2

WC Εργαζομένου : 2

Γραφεία Τεχνικού Συνεργάτη

Γραφείο Διοργανωτή

Ιατρείο Α' Βοηθειών

Μεγαφωνική

Wi - Fi

A / C

H / Z

Ελεύθερα Ύψη : 4,90 m και 3,00 m

Επιτρεπόμενα Φορτία K 01 - K 25 : Πλάκα επί εδάφους

Επιτρεπόμενα Φορτία K 25 - K 54 : Πλάκα ορόφου - 200 κιλά/m² (2 kN/m²)

ΗΛ. Π. : Ηλεκτρικά Πεδία MEC

Δίκτυο Ηλεκτροδότησης Stands : Υποδαπέδια Φρεάτια & Επιοπίχτες Παροχές K 01, 03, ..., 27, 29 και K 32, 34, ..., 52, 54

Δίκτυο Υδραποχέτευσης Stands : Υποδαπέδια Φρεάτια K 02, 04, ..., 20, 22

Gates / Πύλες Εκθεμάτων : 6

Exits / Έξοδοι Κινδύνου : 11

Lift / Ανεγκυστήρας Φορτίων : 1

ΠΦ / Πυροσβεστικές Φωλιές : 27

ΠΣ / Πυροσβεστικοί Σταθμοί : 7